



ПЛАН
1 этаж

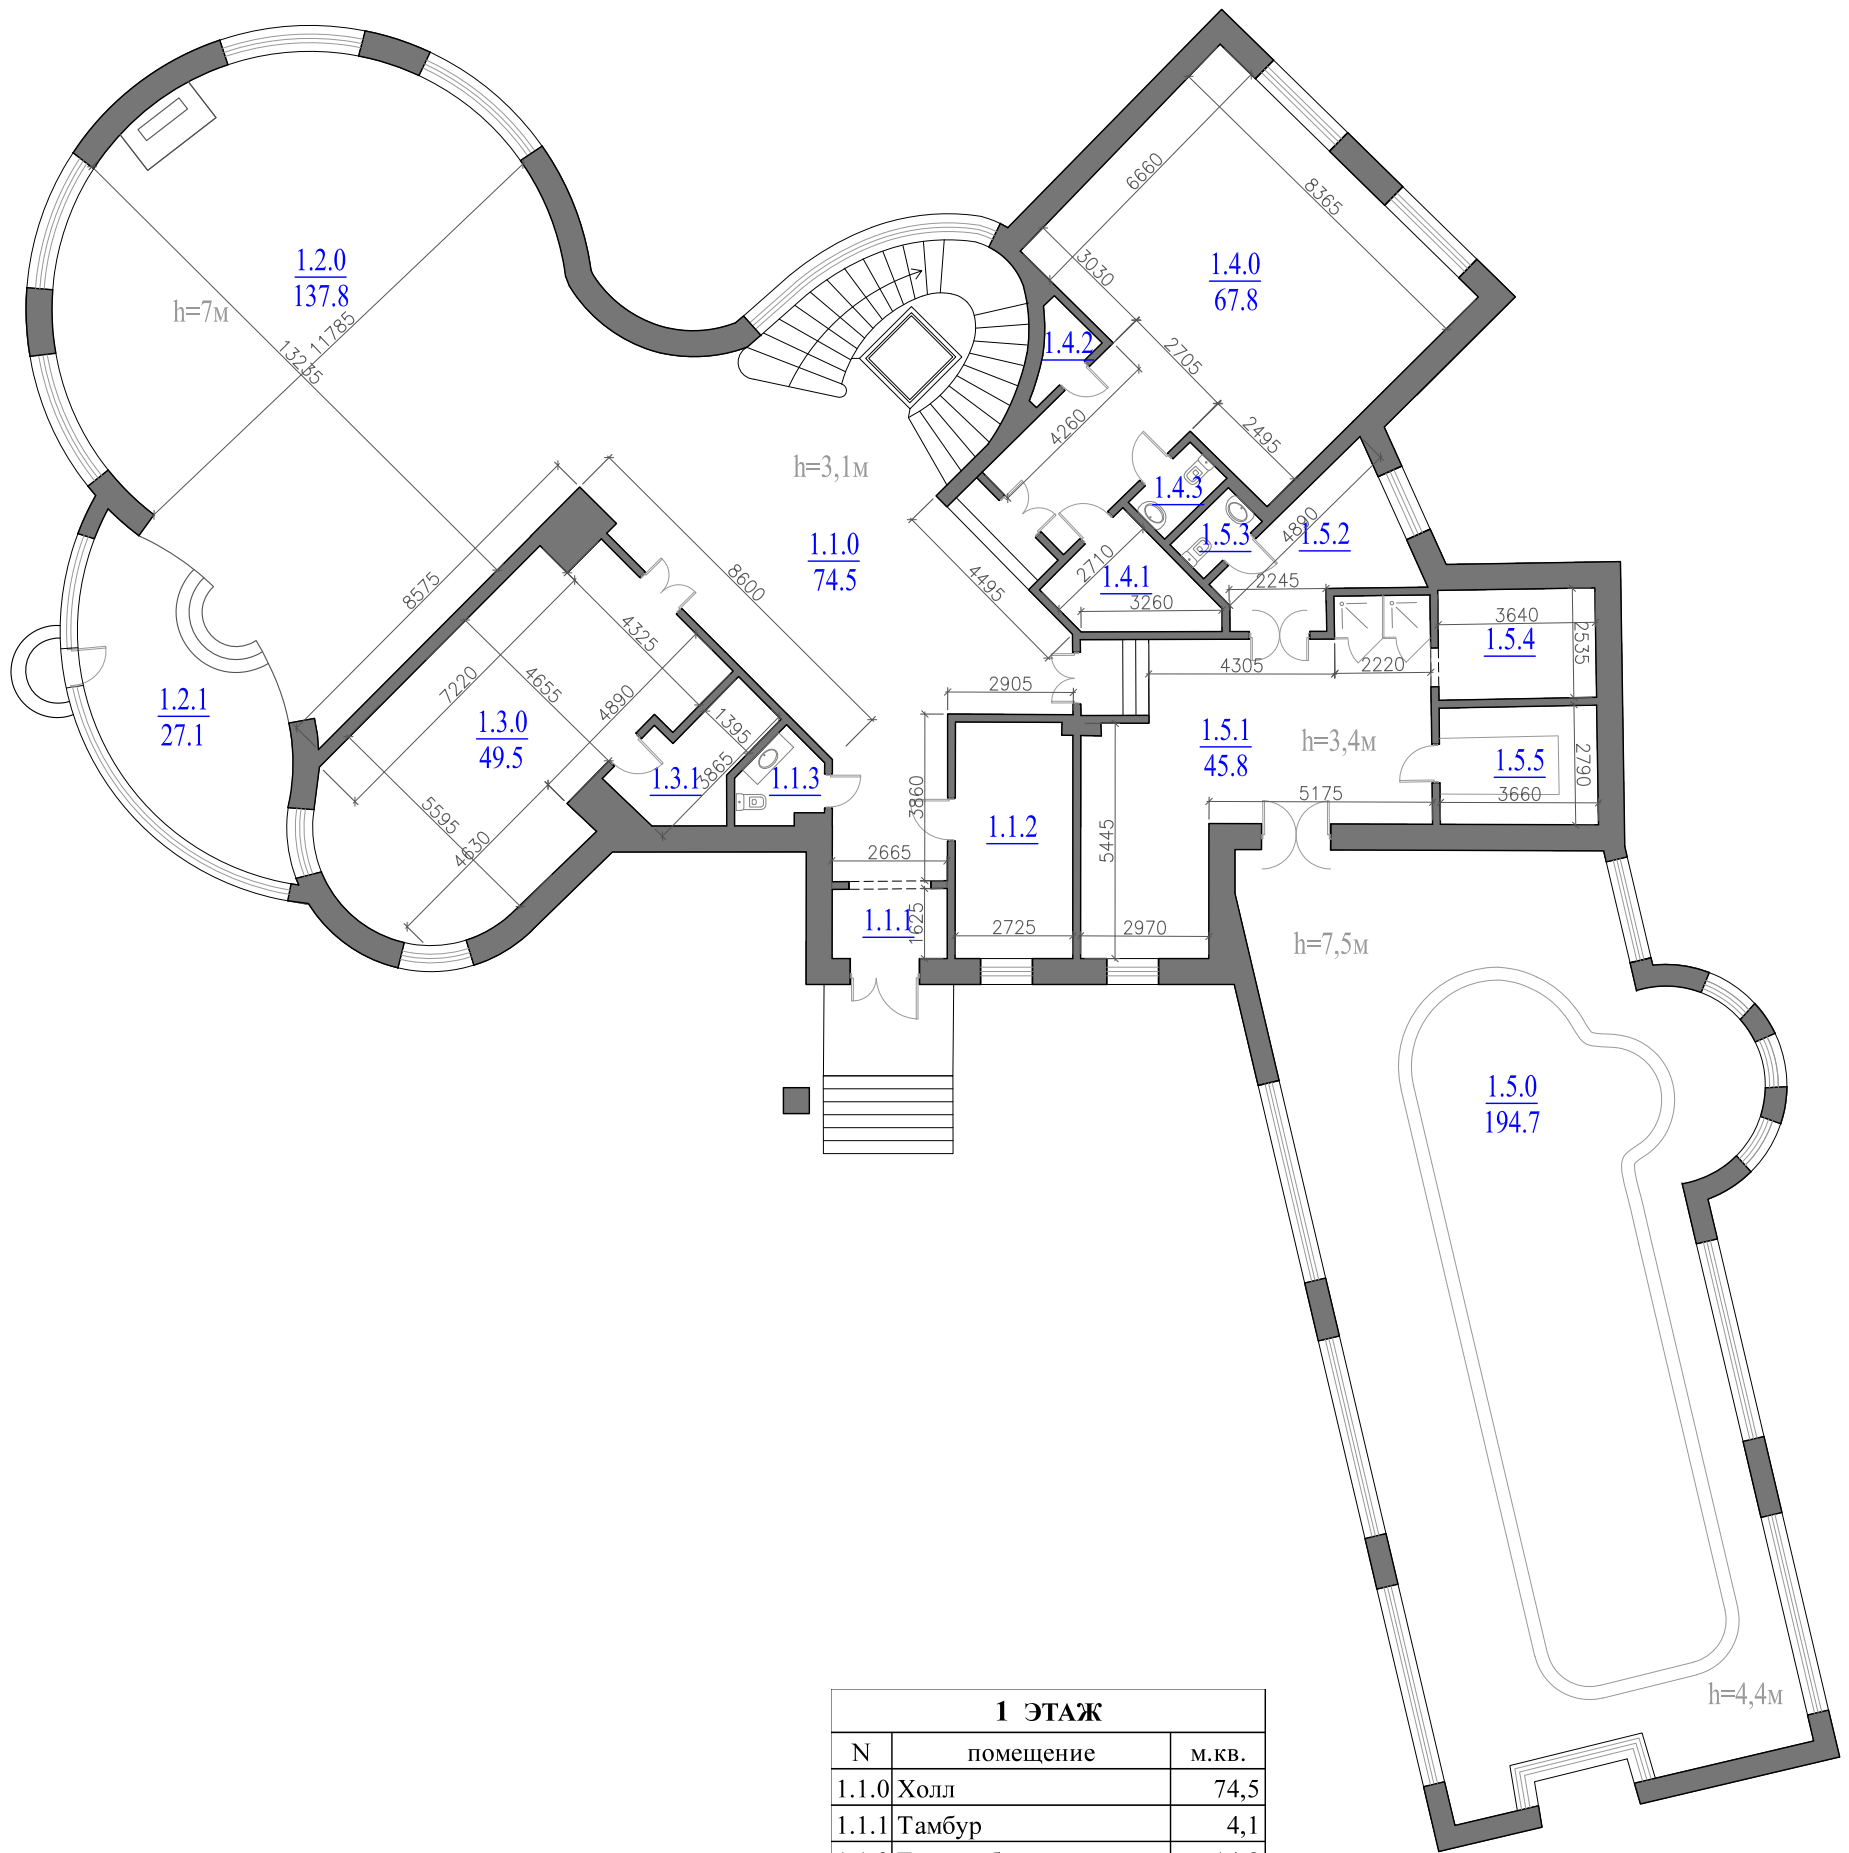


1 ЭТАЖ		
N	помещение	м.кв.
1.1.0	Холл	74,5
1.1.1	Тамбур	4,1
1.1.2	Гардеробная	14,8
1.1.3	Санузел	3,7
1.2.0	Каминный зал	137,8
1.2.1	Зимний сад	27,1
1.3.0	Кухня столовая	49,5
1.3.1	Подсобное помещение	7,1
1.4.0	Кабинет	67,8
1.4.1	Подсобное помещение	7,1
1.4.2	Подсобное помещение	2,0
1.4.3	Санузел	2,4
1.5.0	Бассейн	194,7
1.5.1	Комната отдыха	45,8
1.5.2	Подсобное помещение	11,4
1.5.3	Санузел	2,1
1.5.4	Комната отдыха	9,2
1.5.5	Сауна	10,0
ИТОГО по этажу		671,1
площадь этажа для КУ		725,3

ПЛАН
3 этаж

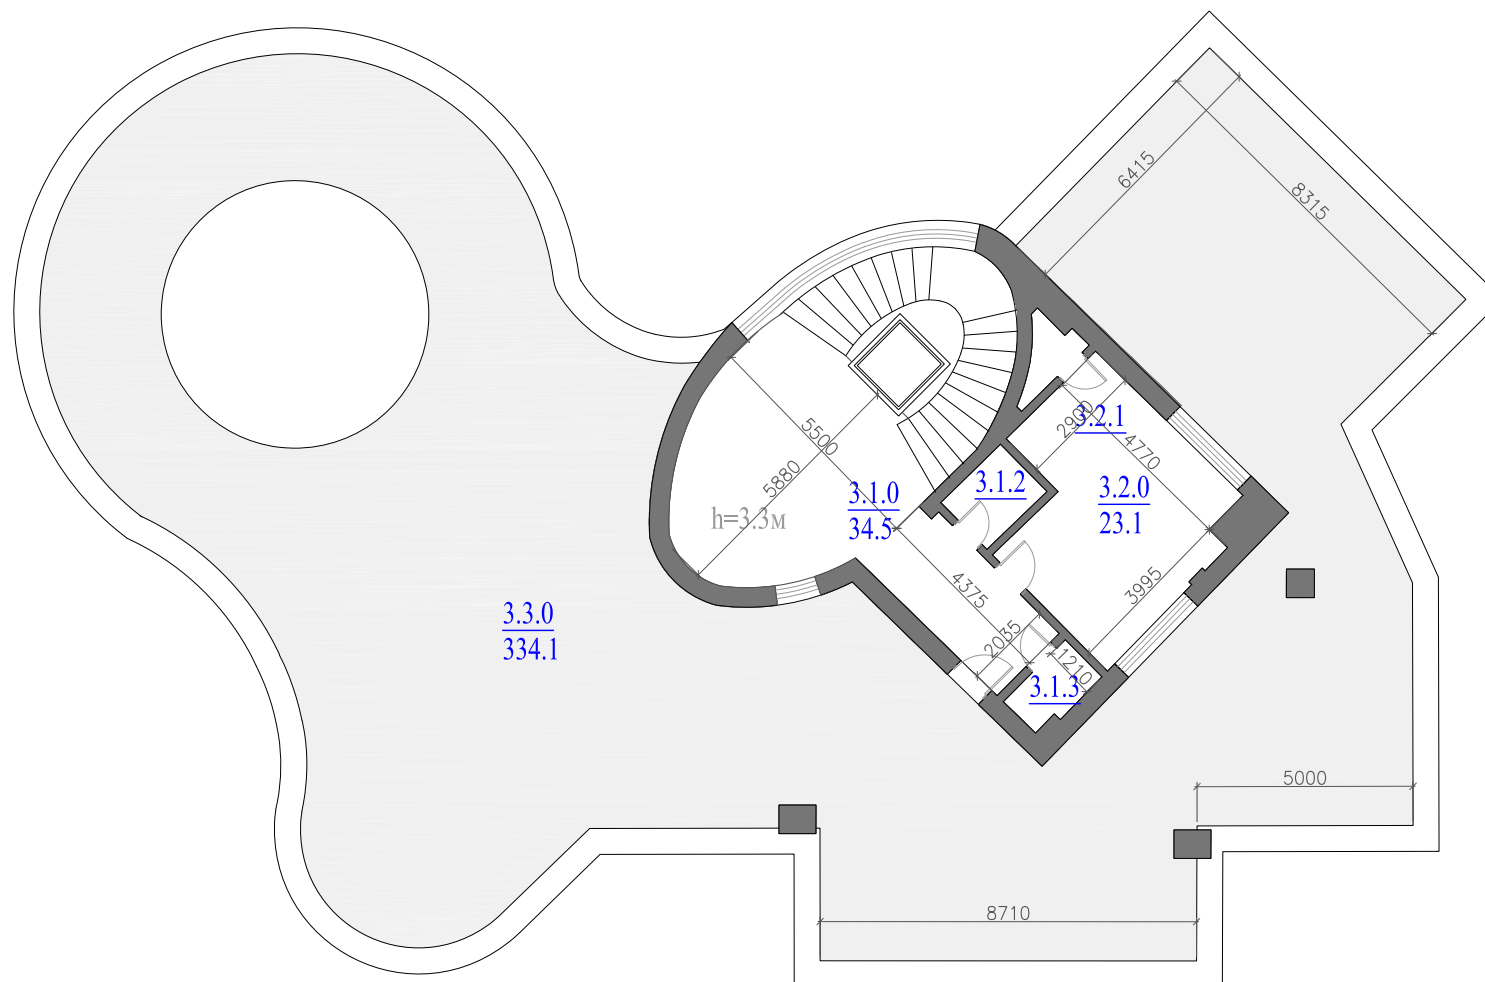

3 ЭТАЖ		
N	помещение	м.кв.
3.1.0	Холл	34,5
3.1.2	Санузел	3,0
3.1.3	Кладовая	2,3
3.2.0	Комната отдыха	23,1
3.2.1	Кладовая	2,1
3.3.0	Терраса	334,1
ИТОГО по этажу		399,1
площадь этажа для КУ		87,6

ПЛАН
0 этаж

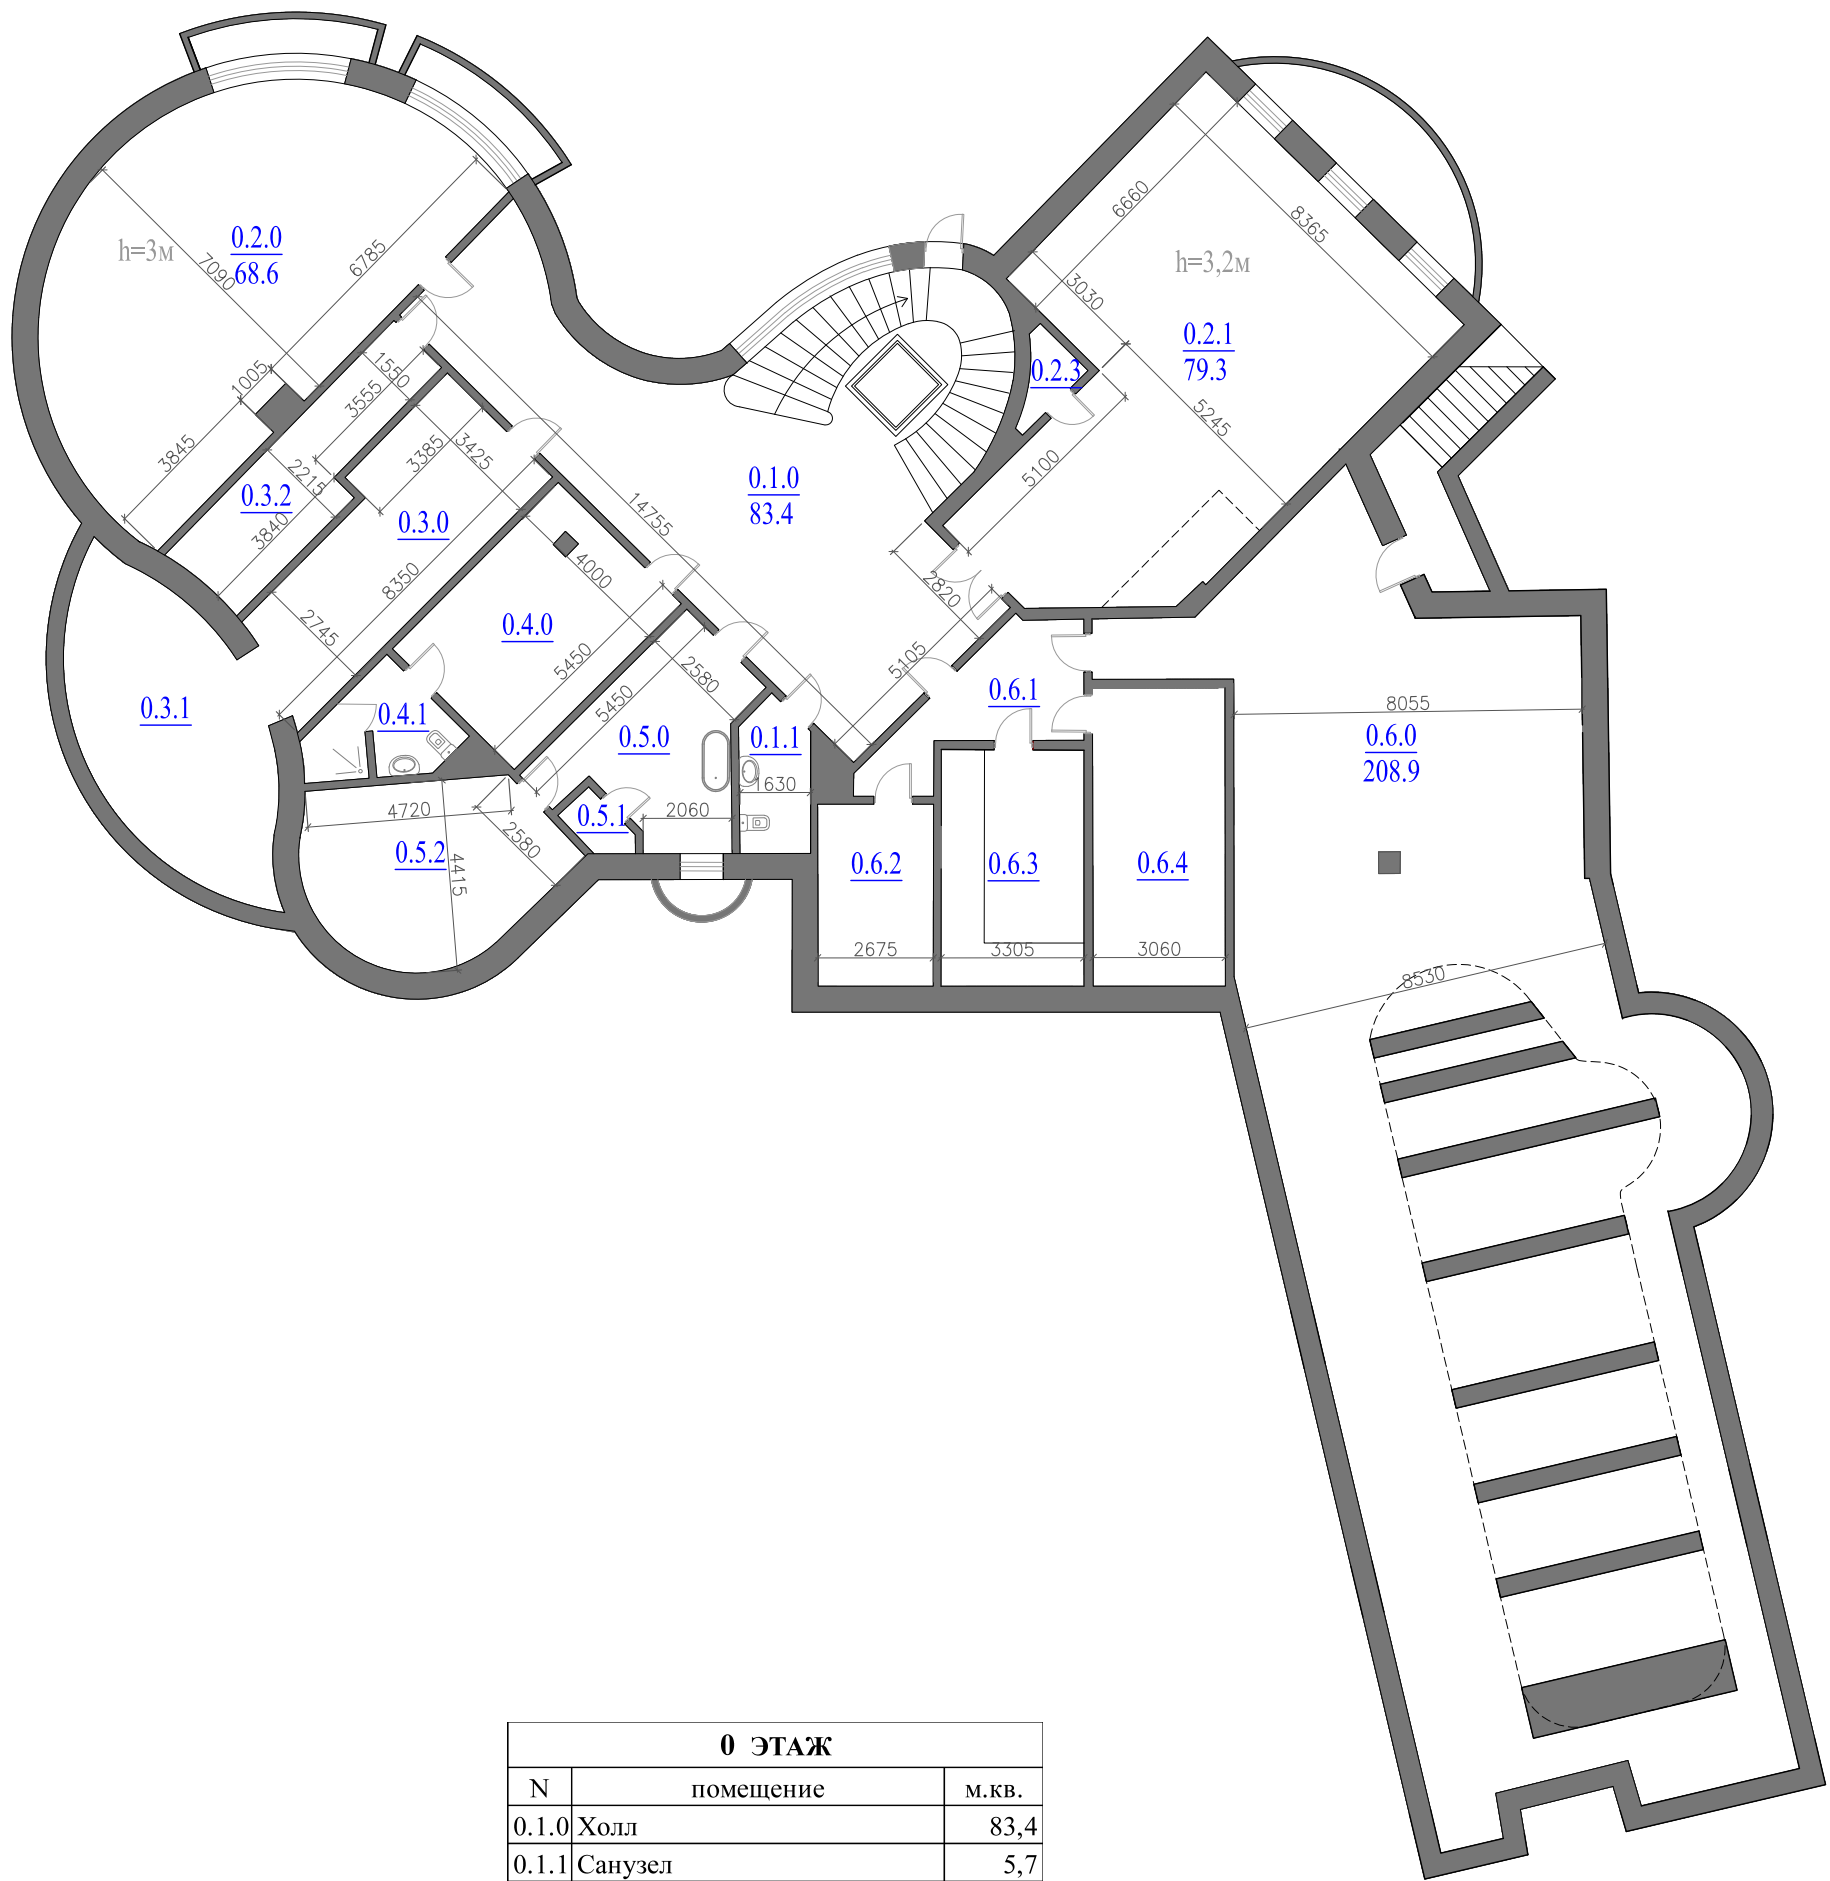

0 ЭТАЖ		
N	помещение	м.кв.
0.1.0	Холл	83,4
0.1.1	Санузел	5,7
0.2.0	Досуговый зал	68,6
0.2.1	Досуговый зал	79,3
0.2.2	Досуговый зал	79,3
0.2.3	Подсобное помещение	2,1
0.3.0	Подсобное помещение	23,7
0.3.1	Подсобное помещение	29,4
0.3.2	Подсобное помещение	14,7
0.4.0	Комната отдыха персонала	21,5
0.4.1	Санузел	6,7
0.5.0	Хозяйственная комната	16,7
0.5.1	Техническое помещение	1,6
0.5.2	Подсобное помещение	22,3
0.6.0	Венткамера и водоподготовка	208,9
0.6.1	Коридор	11,3
0.6.2	Электрощитовая	10,9
0.6.3	Тепловой пункт	18,9
0.6.4	Техническое помещение	21,1
ИТОГО по этажу		646,8